


未来館ドームシアター
スピーカー配置
参考 平面図

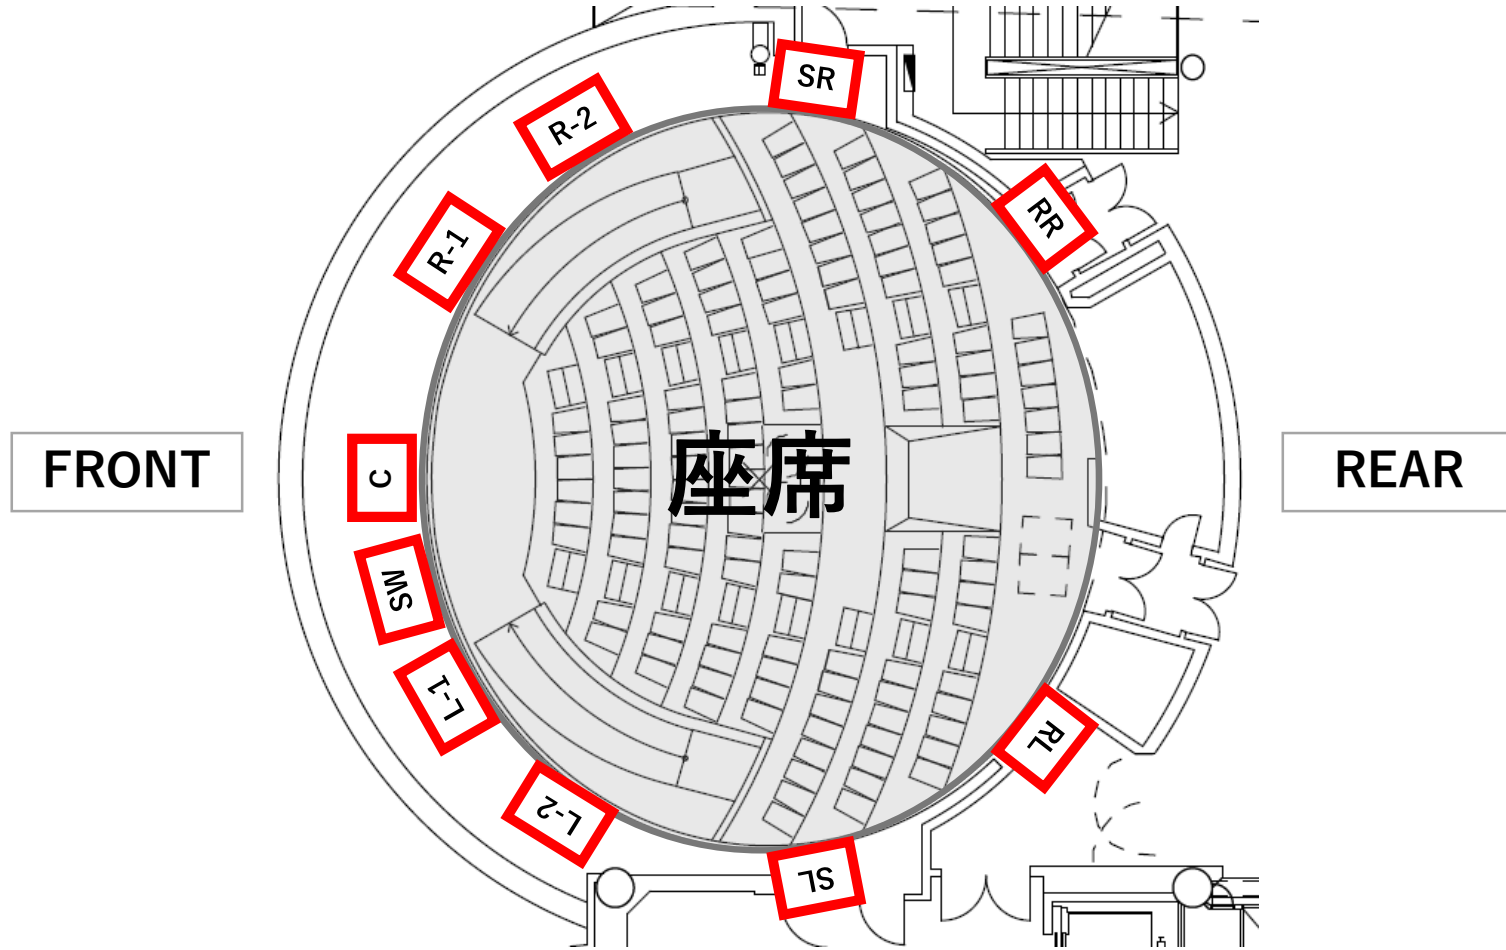

未来館ドームシアター
スピーカー配置
参考断面図

